


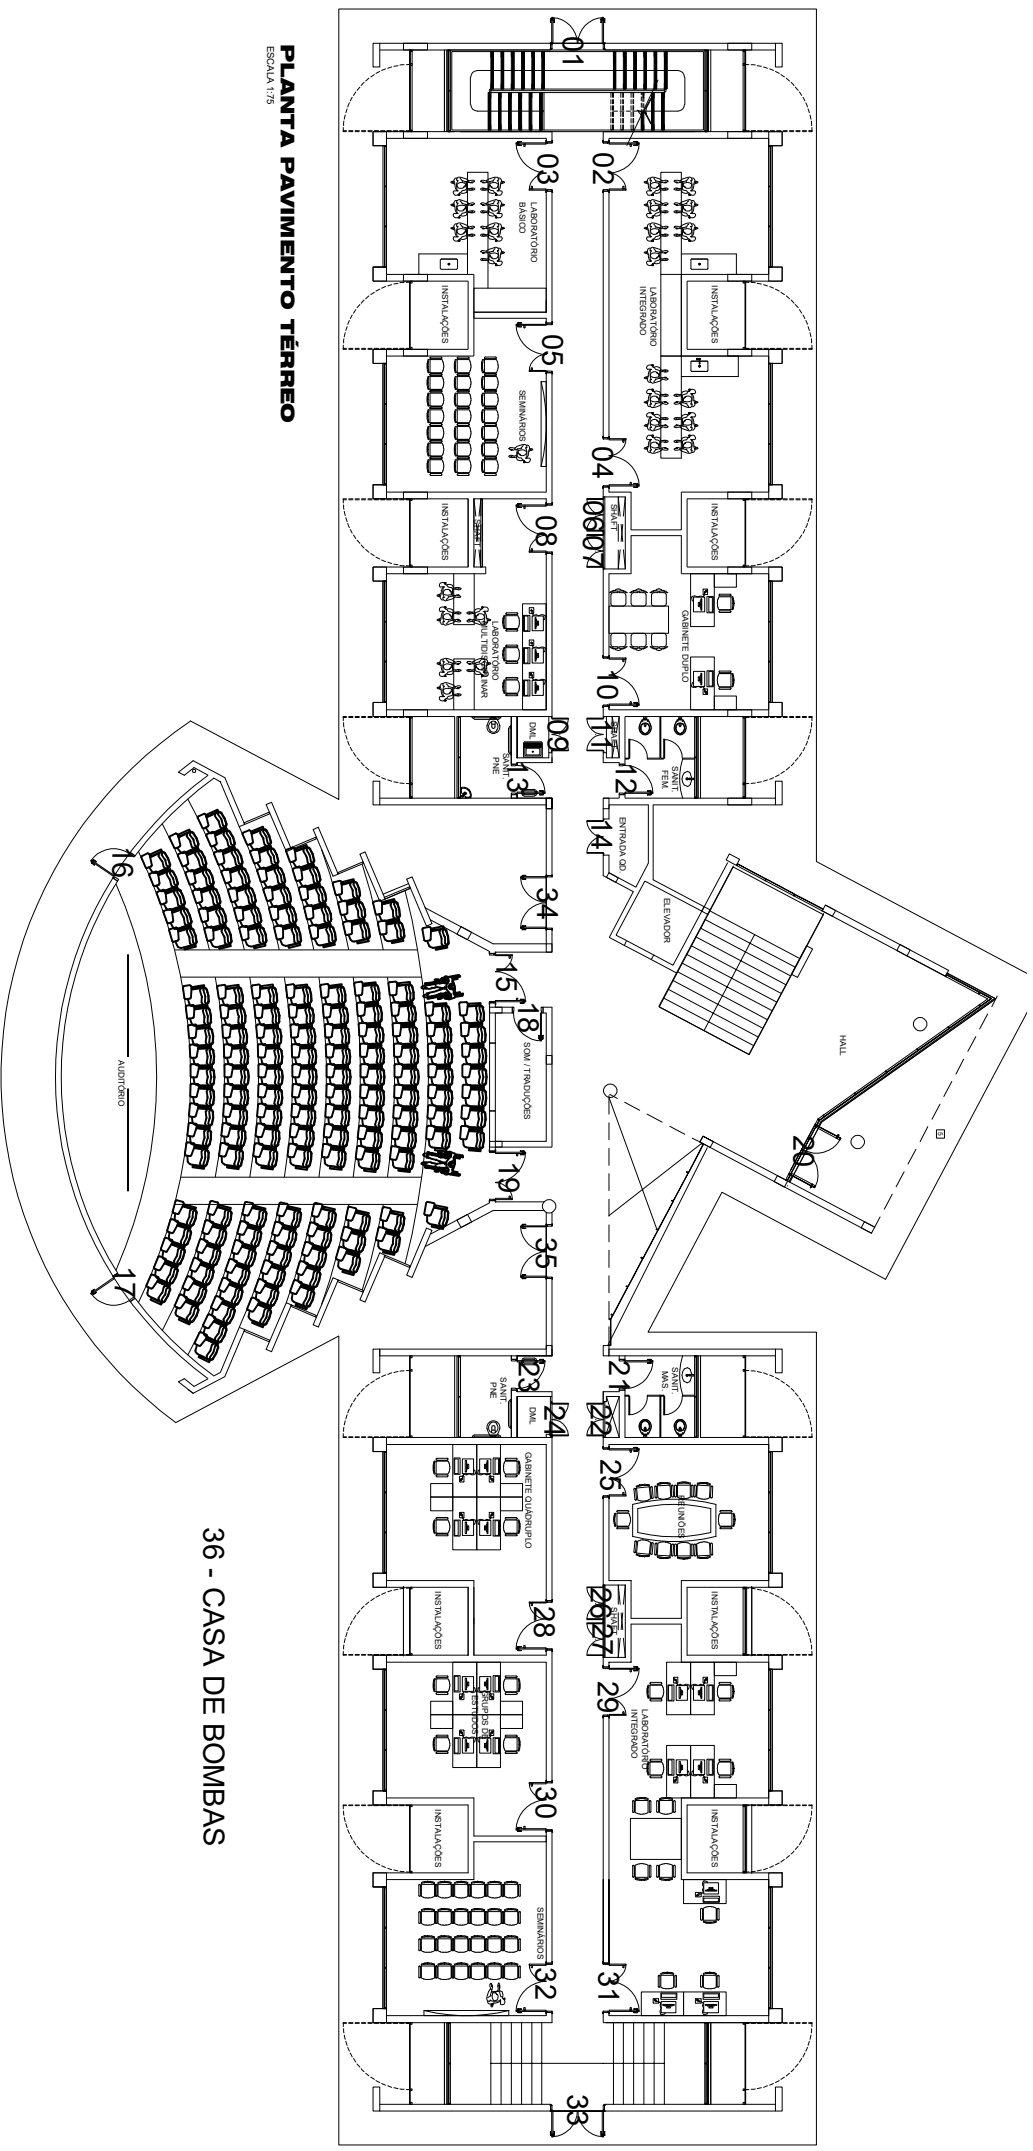

PLANTA PAVIMENTO TÉRREO
ESCALA 1/75

36 - CASA DE BOMBAS